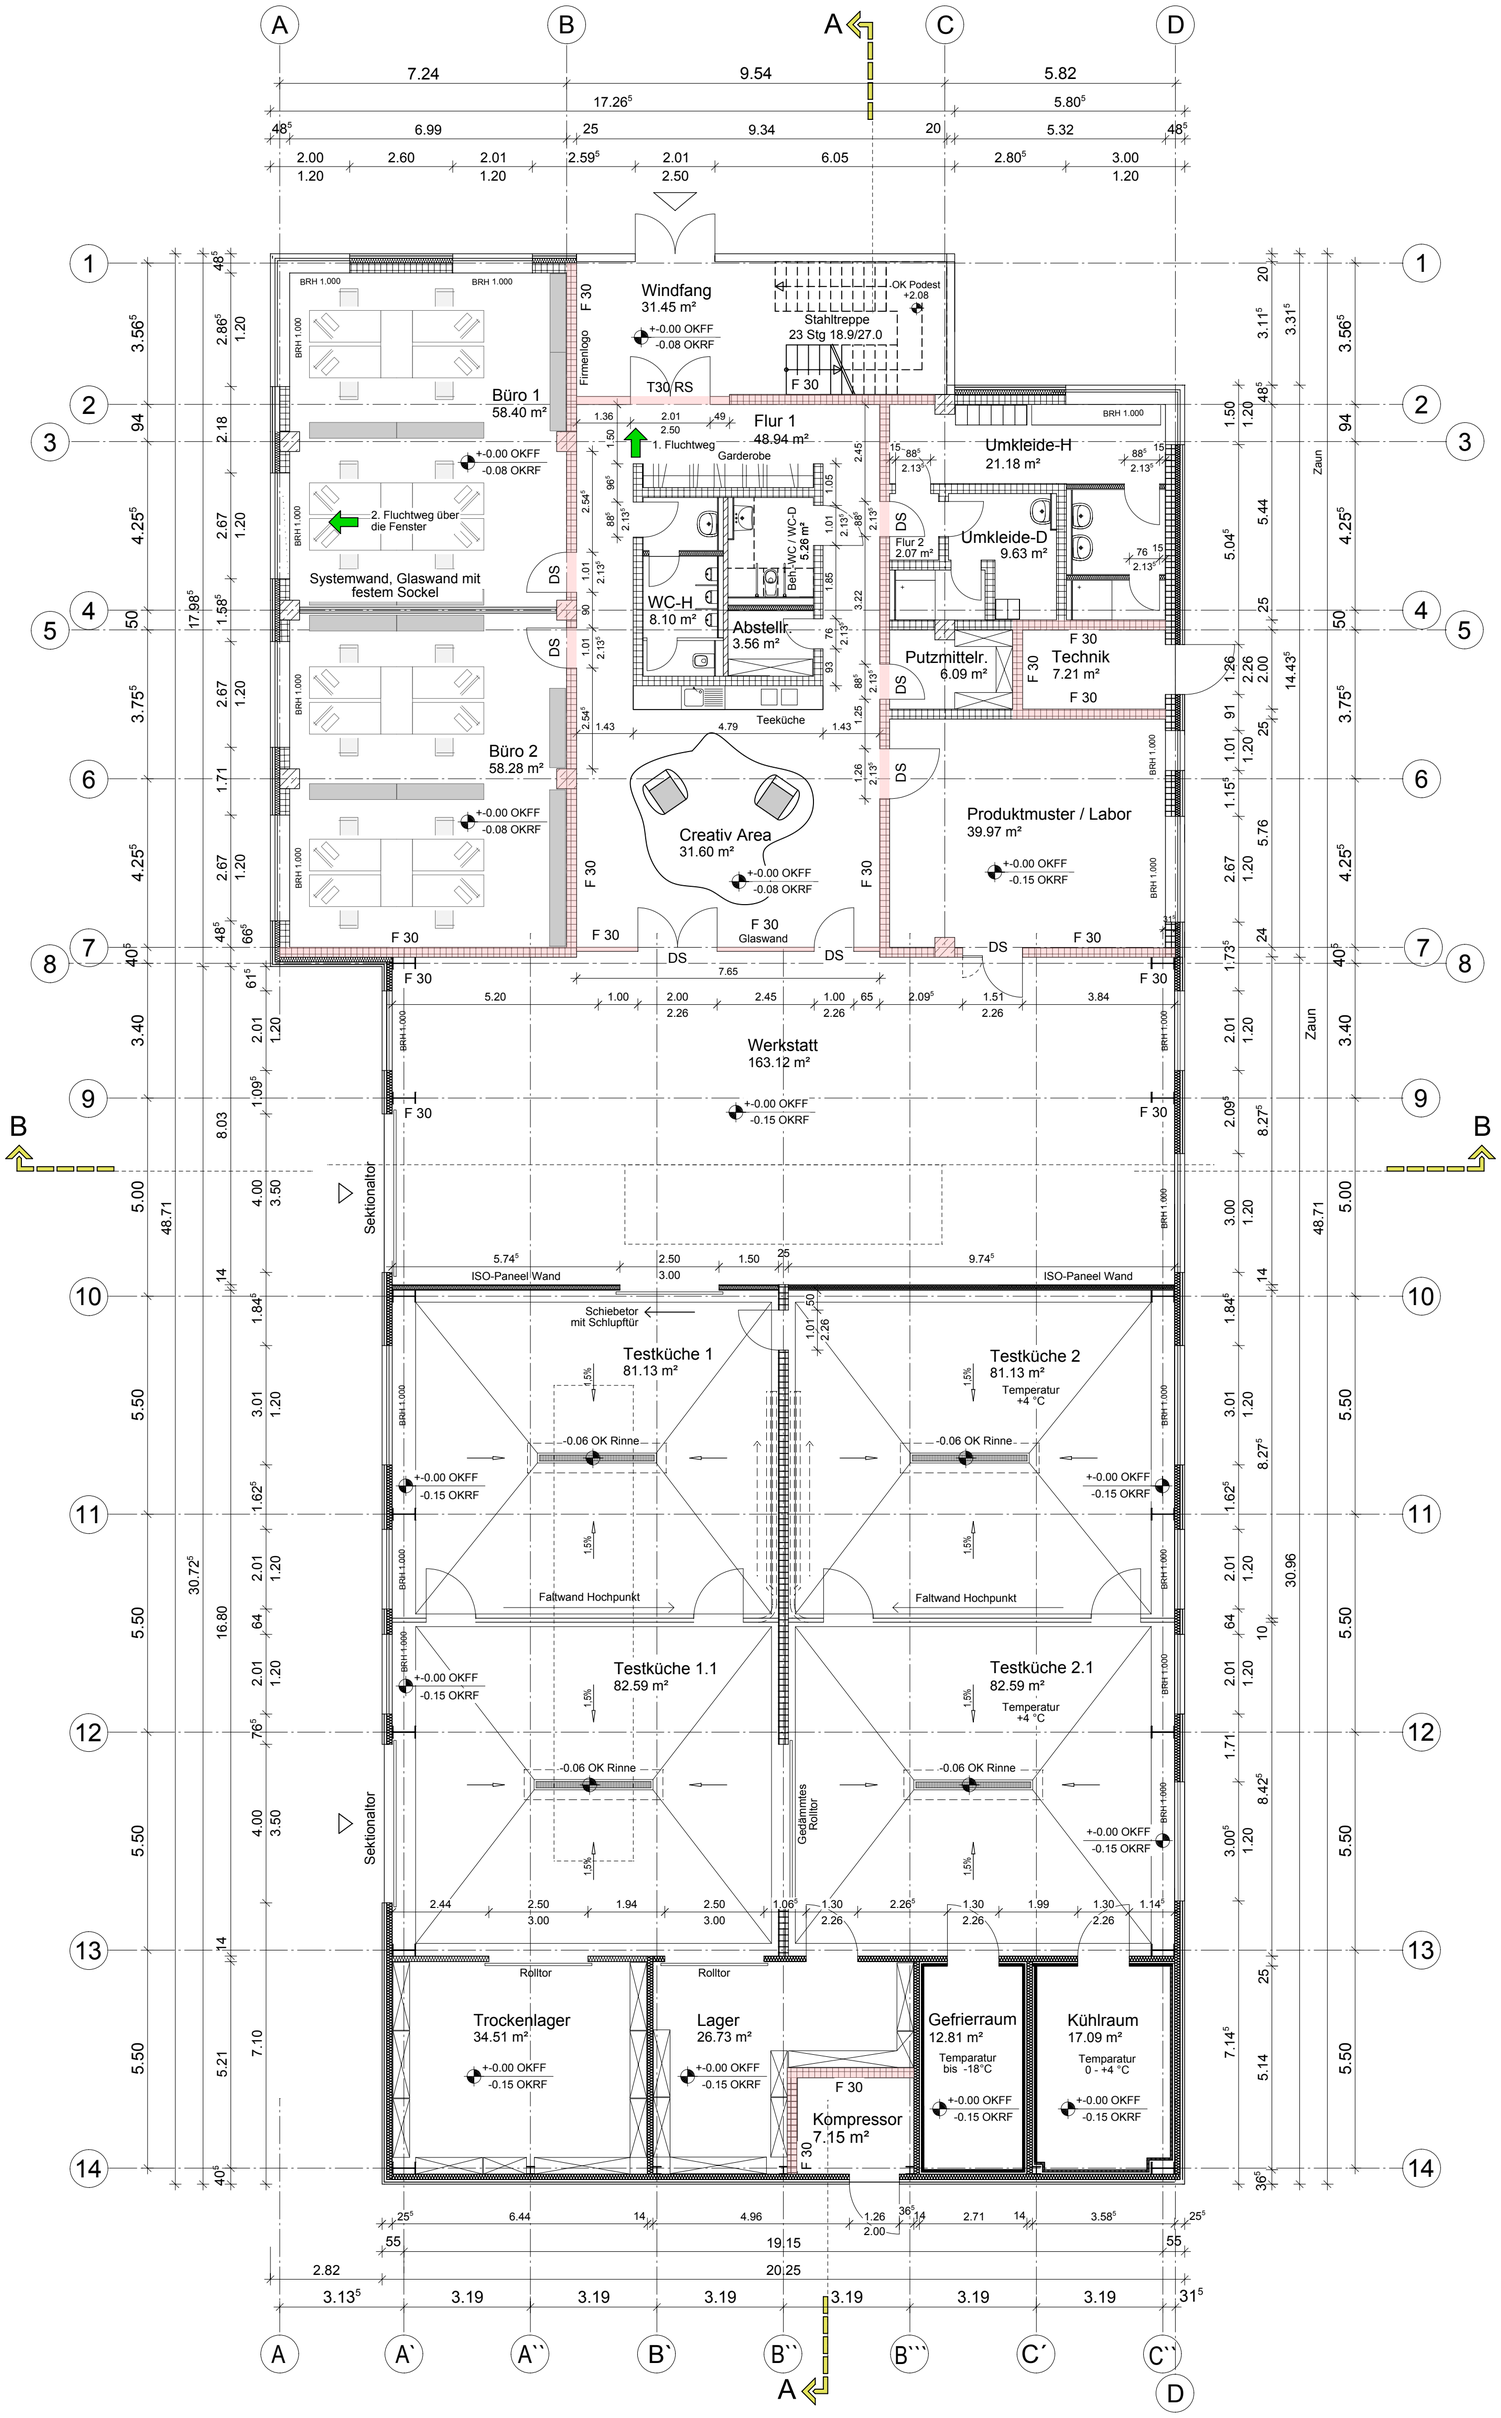

Brandschutz

Datum Index Änderung Gez.

+-0.00 = 14.93 m ü.NN

Grundriss EG

Projekt Nr. 2015035

Plan E.02 Index 00

Bauherr
VEMAG Maschinenbau GmbH
Weserstraße 32
27283 Verden

Projekt Technologiezentrum
Halle - Neu
Weserstraße
27283 Verden

Datum 29.02.2016

Format 680/650

Gez. KB/TK

Maßstab 1 : 100

Basis

Prüfung 29.02.2016 KB

Freigabe 29.02.2016 Ba

Reg. Nr. 58894-01
Reg. Nr. 58894-01
Das Urheberrecht an dieser Zeichnung und sämtlichen Beilagen verbleibt beim Planungsbüro. Sie sind dem Empfänger nur zum persönlichen Gebrauch anvertraut. Ohne schriftliche Genehmigung dürfen sie nicht vervielfältigt, auch nicht dritten Personen, insbesondere Wettbewerbern, mitgeteilt oder zugänglich gemacht werden.

Unterschrift
Bauherr

Unterschrift
Planer

TOLLÉ PLANUNGSGESELLSCHAFT
Architekten Stadtplaner Ingenieure
Lindhooper Straße 54
27283 Verden / Aller
Tel. 04231 / 969-0
Fax 04231 / 969-100
info@tollé-architekten.de
www.tollé-architekten.de

Grundriss Erdgeschoss