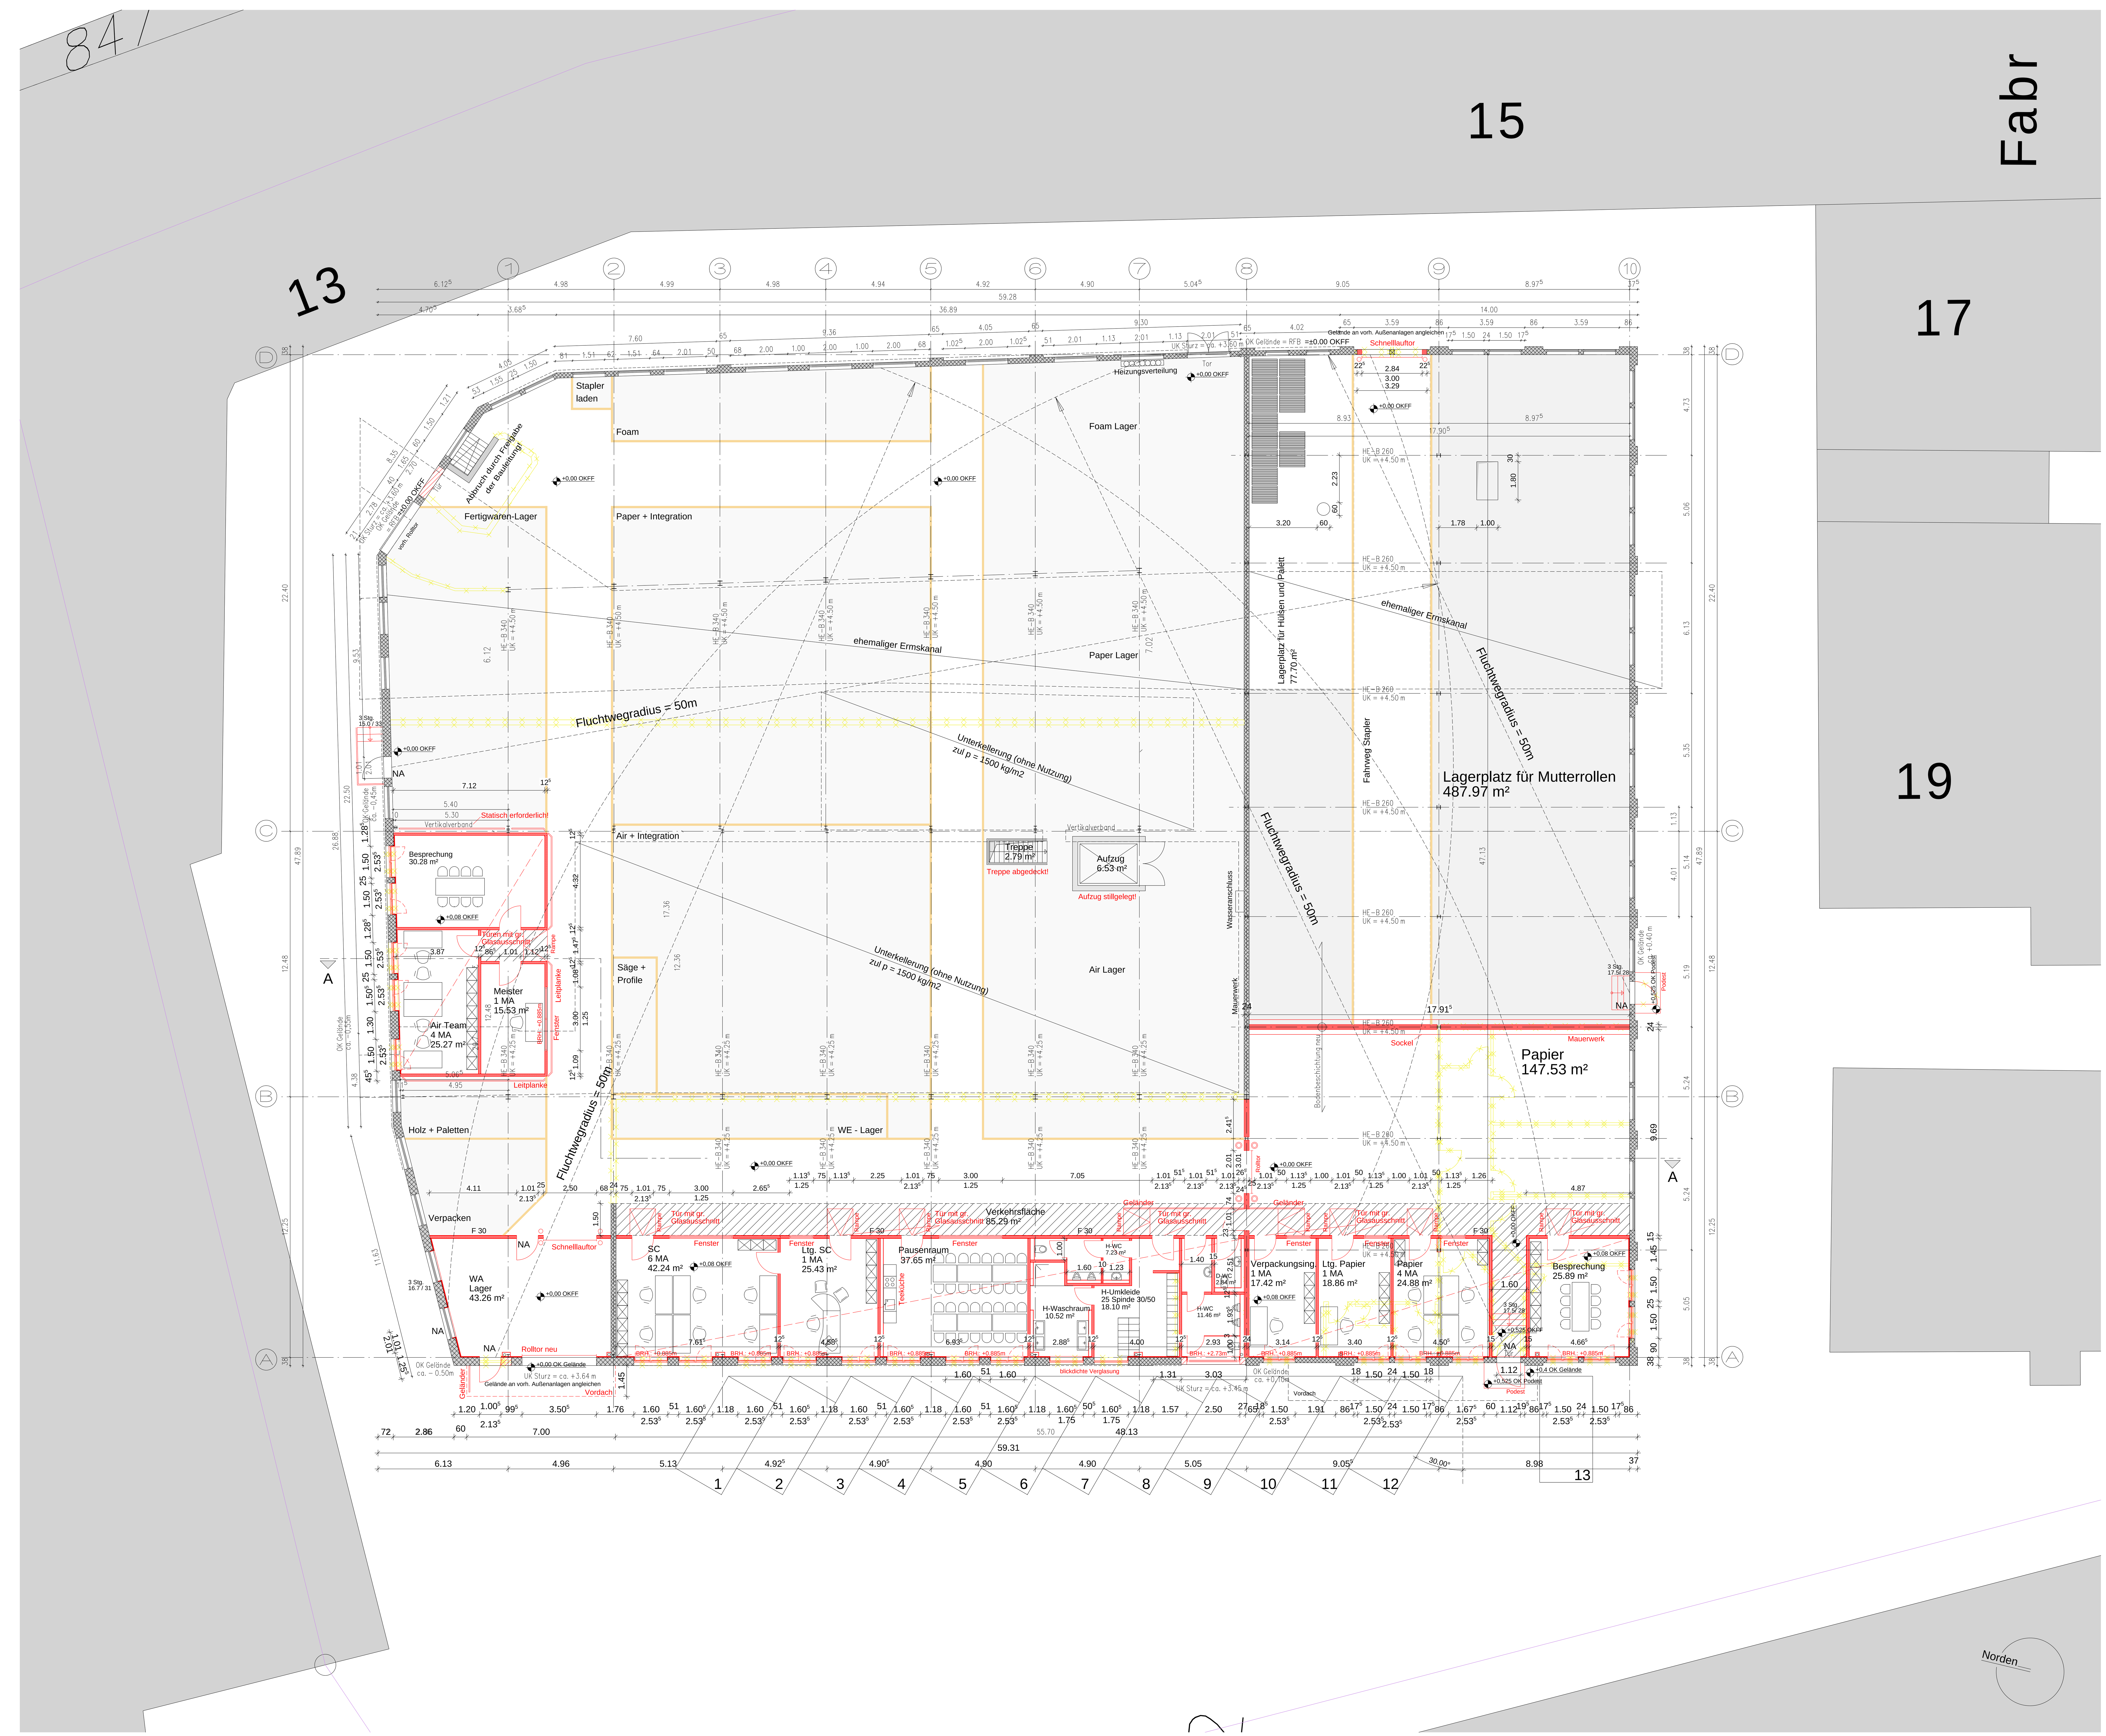

Legende

= Bestandsgebäude

= Neubau

= Abbruch

= Flächeneinteilung

Datum	Index	Änderung	Gez.
28.09.12	00	Bauantrag	MS

Grundriss EG

Projekt Nr. 2012024

Plan E.02 Index 00

Bauherr: Storopack Reichenecker GmbH & Co. Immobilienverwaltung, Untere Rietstr. 30, 72555 Metzingen

Projekt: Holder - Areal, Nutzungsänderung ehem. Dreherei in Service-Center, Max Holder Str. 11, 72555 Metzingen

Datum: 28.09.2012

Format: 841/1200

Gez.: MS

Maßstab: 1 : 100

Basis

Prüfung

Freigabe

Das Urheberrecht an dieser Zeichnung und sämtlichen Beilagen verbleibt beim Planungsbüro. Sie sind dem Empfänger nur zum persönlichen Gebrauch anvertraut. Ohne schriftliche Genehmigung dürfen sie nicht vervielfältigt, auch nicht dritten Personen, insbesondere Wettbewerbern, mitgeteilt oder zugänglich gemacht werden.

Unterschrift Bauherr

Unterschrift Planer

FRITZ-DIETER TOLLÉ ARCHITEKT BDB
Architekten Stadtplaner Ingenieure
Lindhooper Straße 54
27283 Verden / Aller
Tel. 04231 / 969-0
Fax 04231 / 969-100
planung@arch-tolle.de
http://www.arch-tolle.de

H/B = 841 / 1200 (1.01m²) Allplan 2008